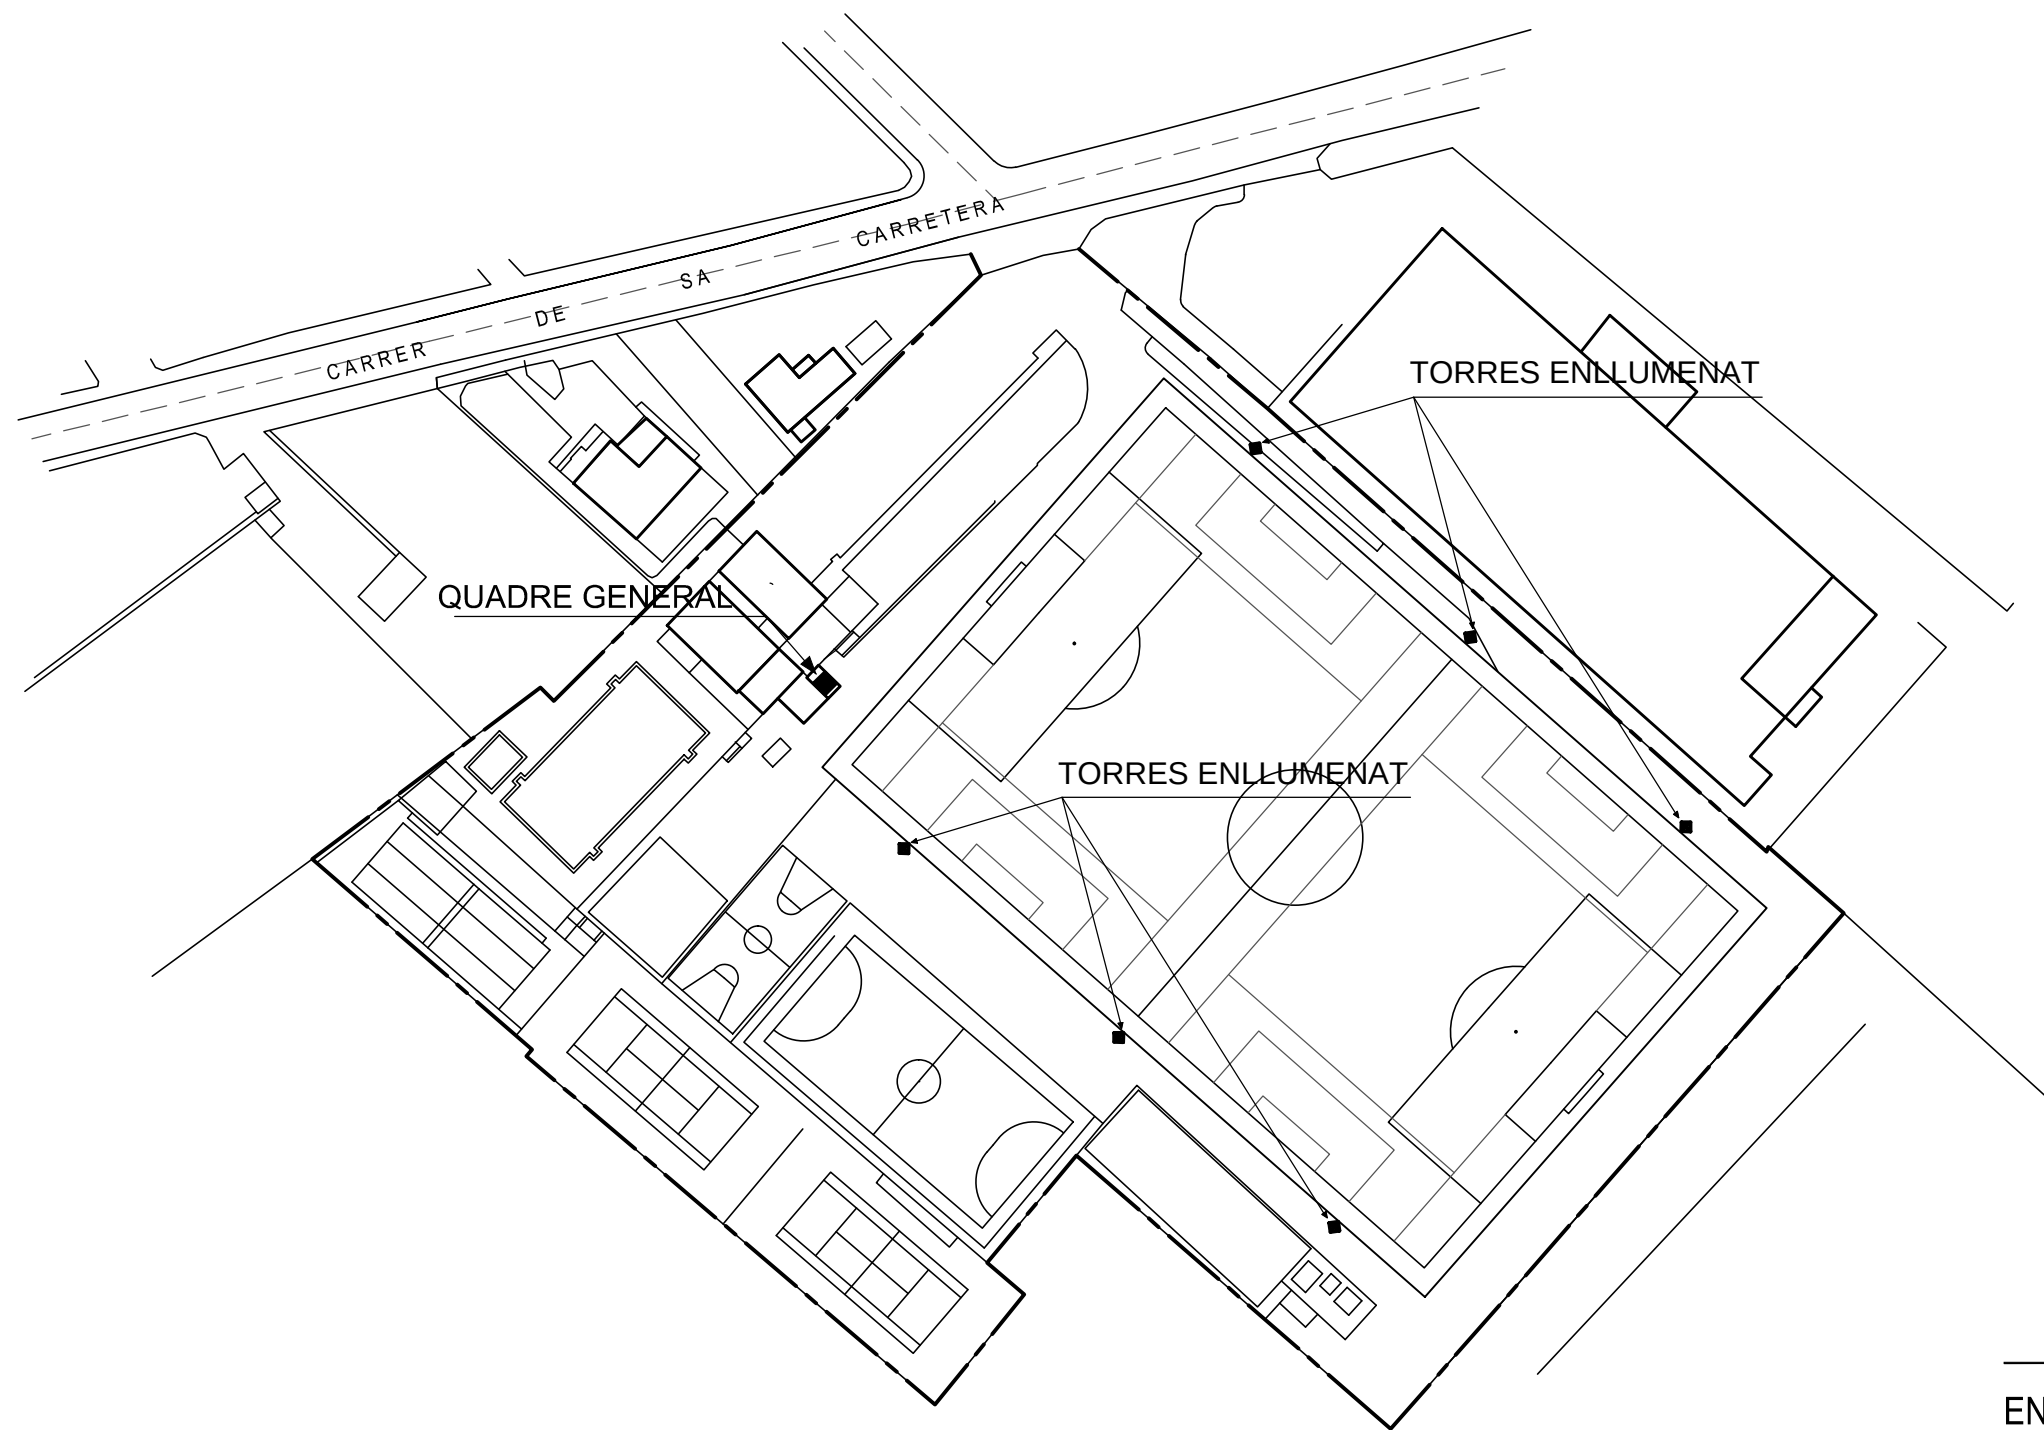


ENLLUMENAT DEL CAMP DE FUTBOL MUNICIPAL

|   |              |                                             |
|---|--------------|---------------------------------------------|
| 3 | Emplaçament: | POLIESPORTIU MUNICIPAL DE LLUBI<br>mallorca |
|   | Plano:       | PLANTA GENERAL                              |
|   | Escala:      | 1/1000                                      |
|   | Data:        | GENER 2018                                  |

ENGINYER INDUSTRIAL

PROMOTOR:

JOAN MATEU HORRACH TORRENS  
Col·legiat nº 376

AJUNTAMENT DE LLUBI

