


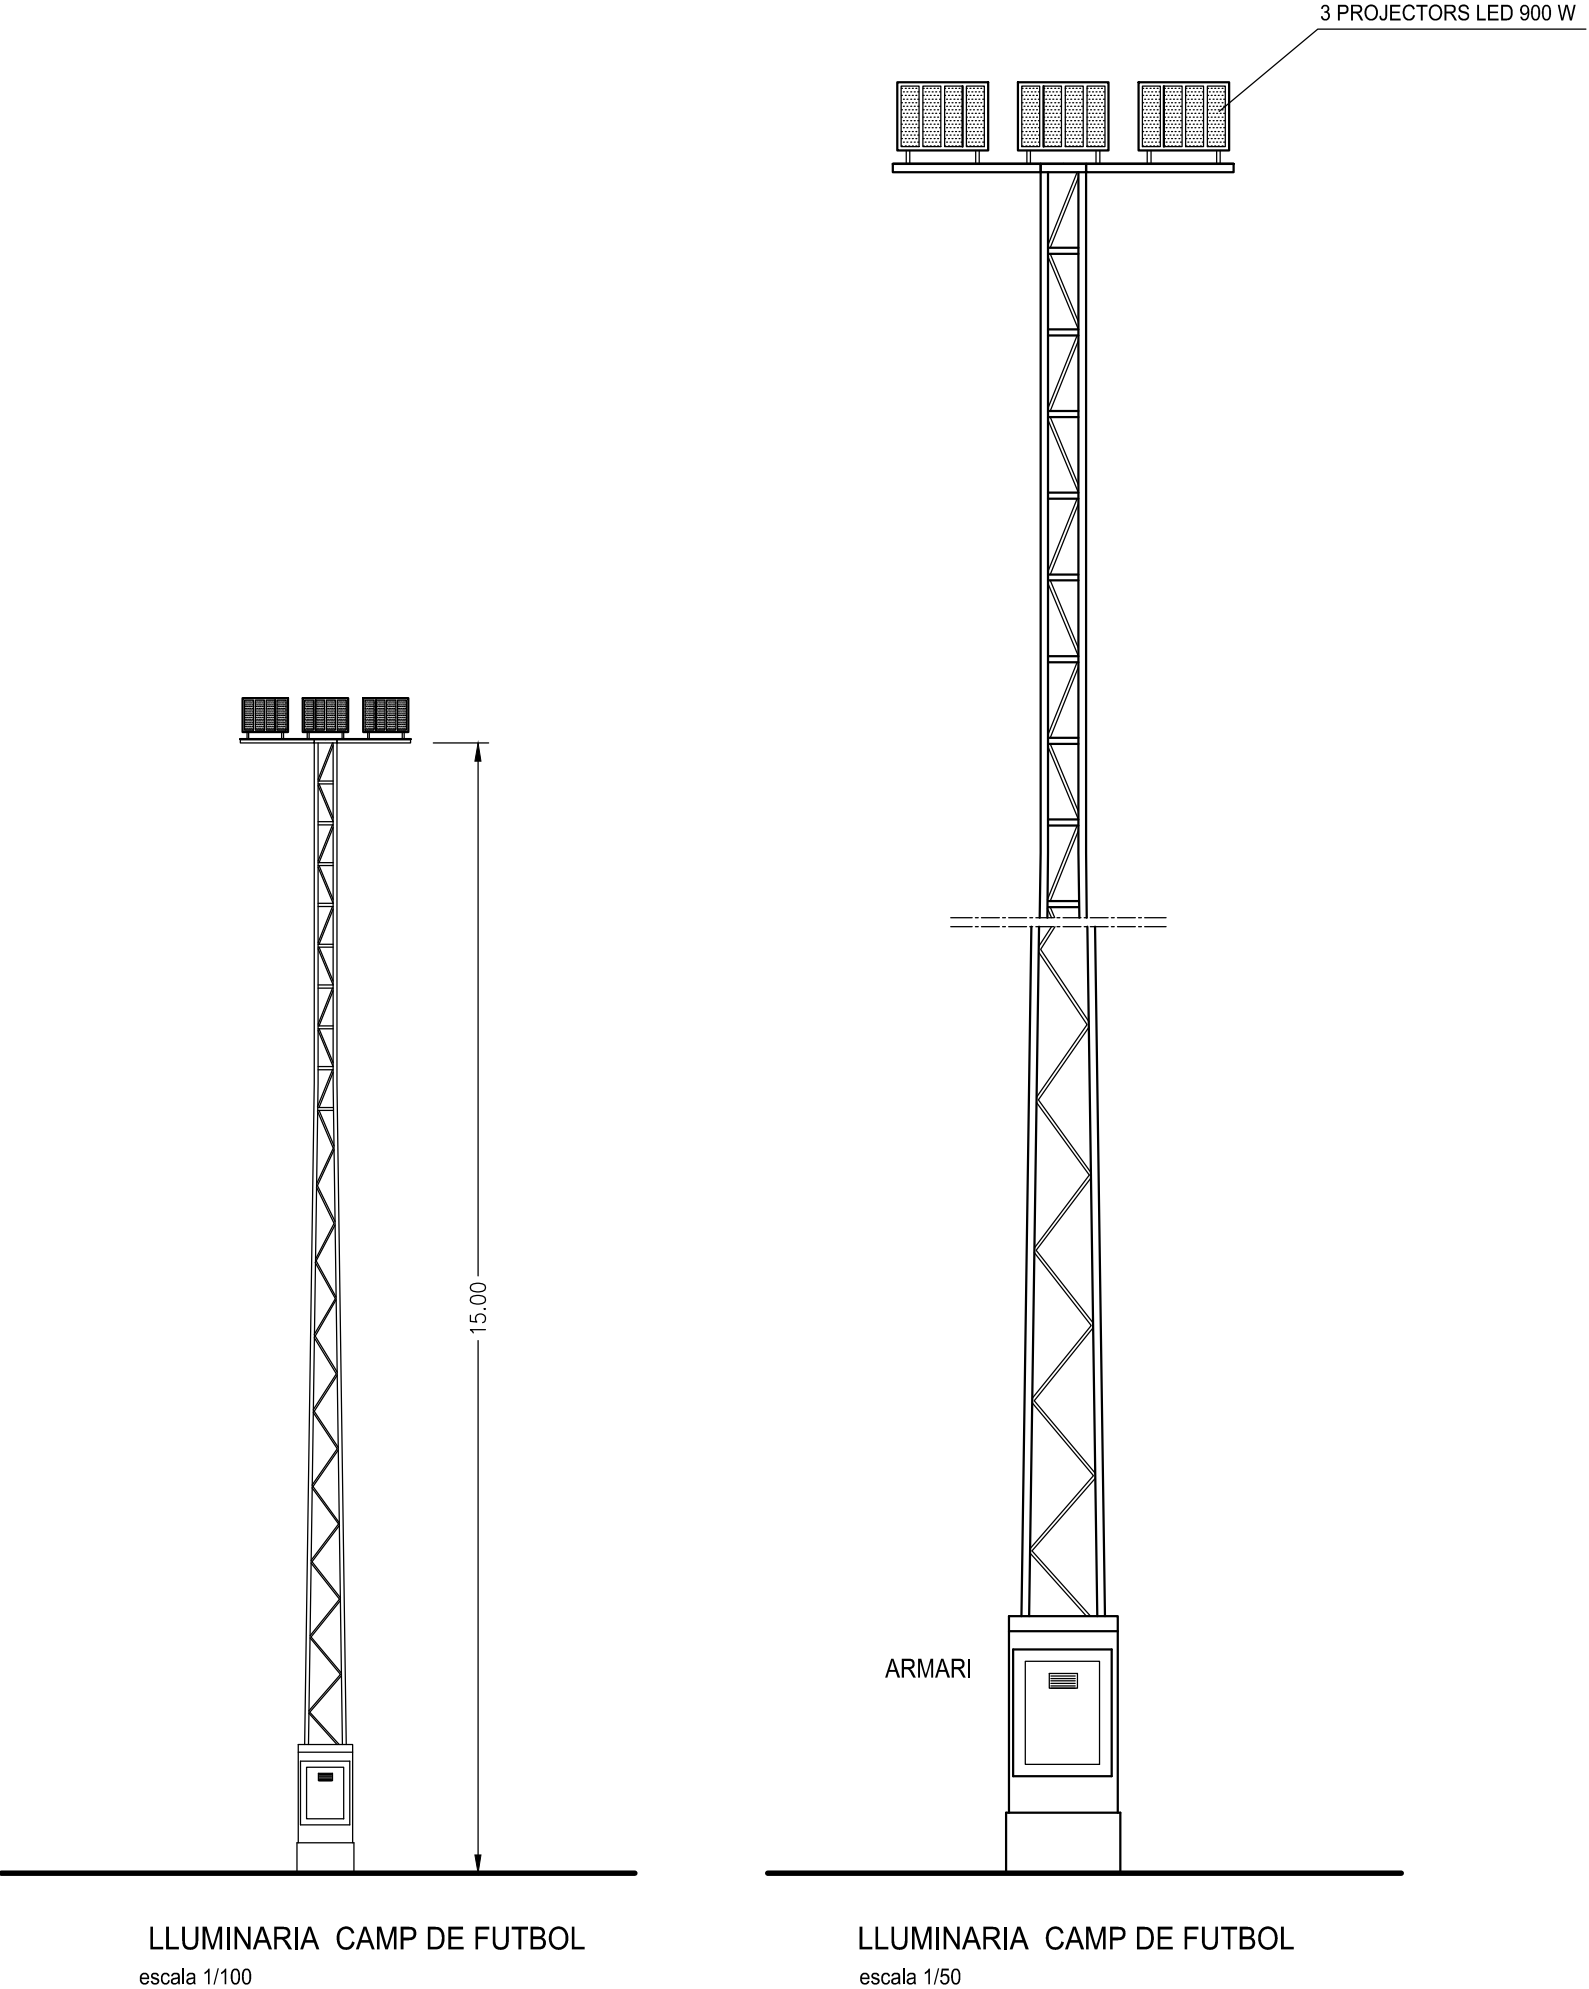

ENLLUMENAT DEL CAMP DE FUTBOL MUNICIPAL

7	Emplaçament:	POLIESPORTIU MUNICIPAL DE LLUBI mallorca
	Plano:	DETALL COLUMNA D'ENLLUMENAT
	Escala:	1/50
	Data:	GENER 2018

ENGINYER INDUSTRIAL

PROMOTOR:

JOAN MATEU HORRACH TORRENS
Col·legiat nº 376

AJUNTAMENT DE LLUBI

